



## SCHEDA TECNICA

**Dove:** Via Bernardino Lanino 3, Torino

**Estensione:** 200 mq ca.

**Associazioni aderenti:** Agedo Torino, Arcigay "Ottavio Mai" Torino, Associazione culturale e ricreativa 011, Badhole Video, Coogen - Coordinamento genitori Torino, Famiglie Arcobaleno, Franti Nisi Masa, Giosef Unito, Gruppo sportivo Gatto Nero, Odv Casa Arcobaleno, Polis Aperta, Quore, Rete Genitori Rainbow, Trepuntozero

**Crowdfunding:** da mercoledì 5 novembre sarà attiva sulla piattaforma Produzioni Dal Basso una campagna di Crowdfunding complemento della quale è il video del giovane regista Simone Tizzi

**Logo:** ideato da Andrea Loro e Andrea Marino è stato scelto attraverso un concorso pubblico rivolto a giovani grafici e designer

**Sito internet:** [www.casaarcobaleno.eu](http://www.casaarcobaleno.eu)


**Facebook:** <https://www.facebook.com/casarcobaleno>

**Twitter:** [@CasArcobaleno](https://twitter.com/CasArcobaleno)

**#hashtag:** #CasArcobaleno

**Info per la stampa:** con.testi + 39 011 5096036 – + 39 347 7726482 – + 39 333 4442790  
[direzione@contesti.it](mailto:direzione@contesti.it)

SEDE DI CASARCOBALENO  
via Bernardino Lanino - 3 Torino

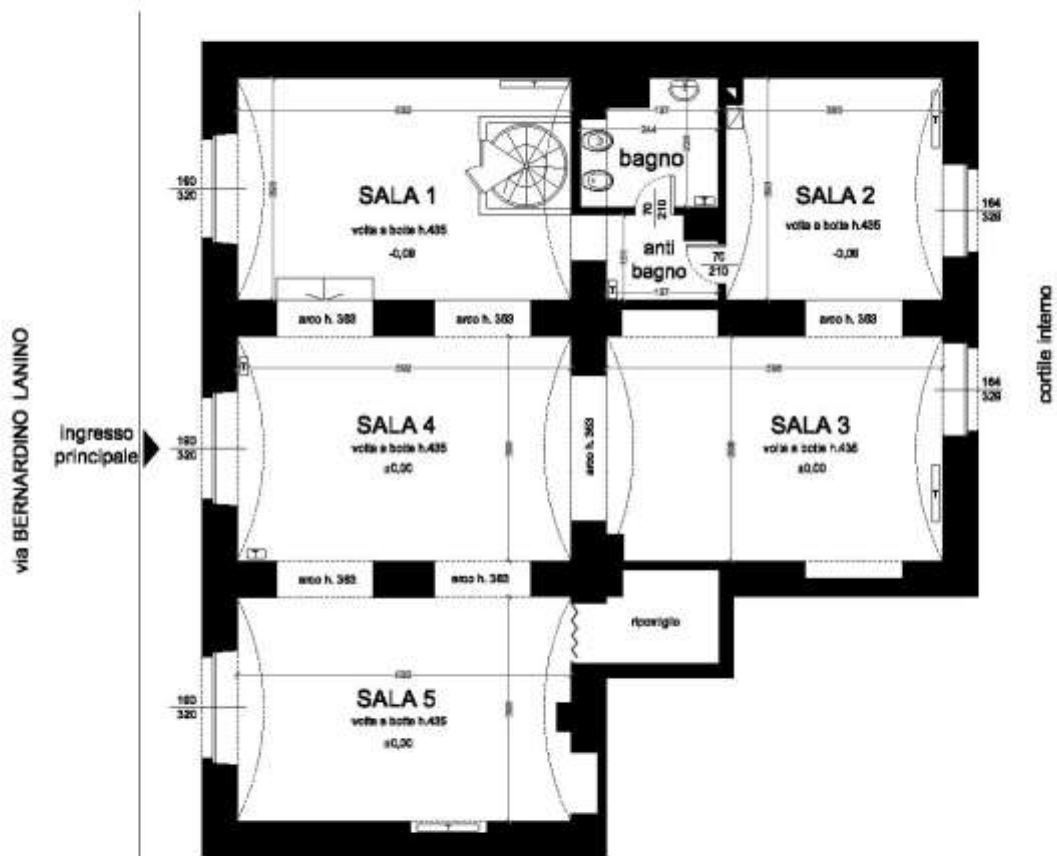

Pianta Piano terreno

Scala 1:100